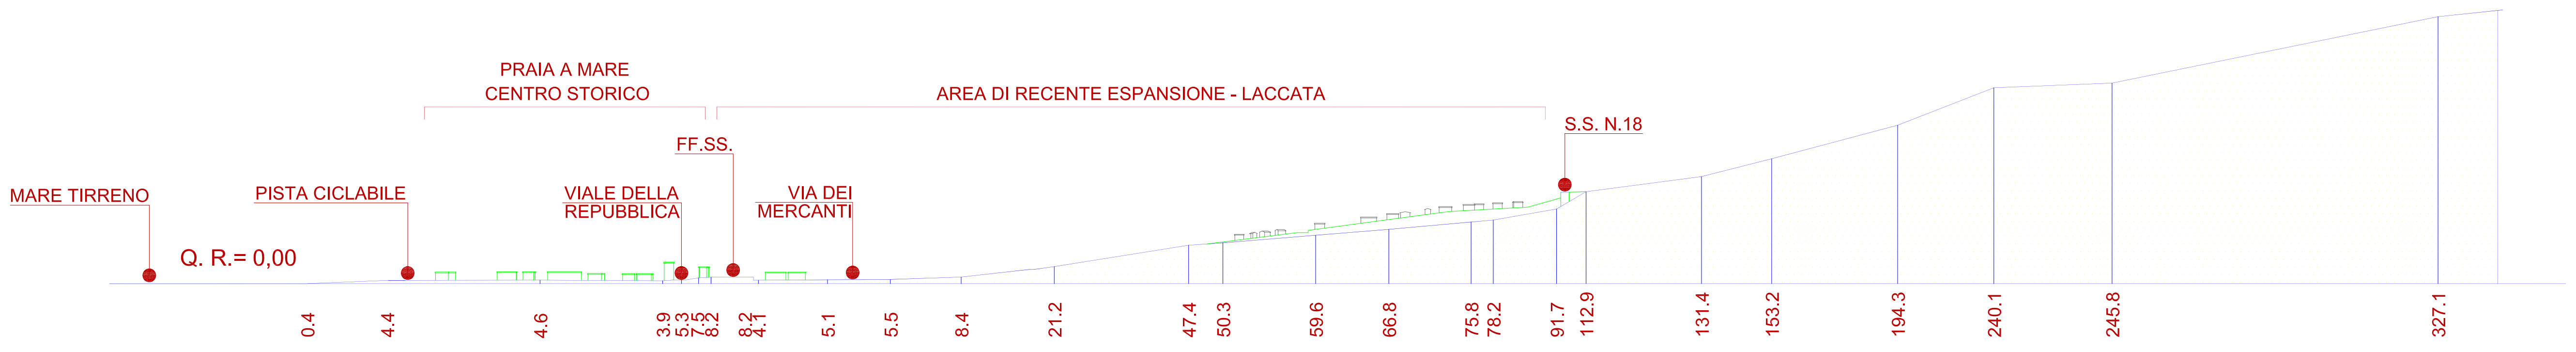

PROFILO A-A RAPP.1:5000

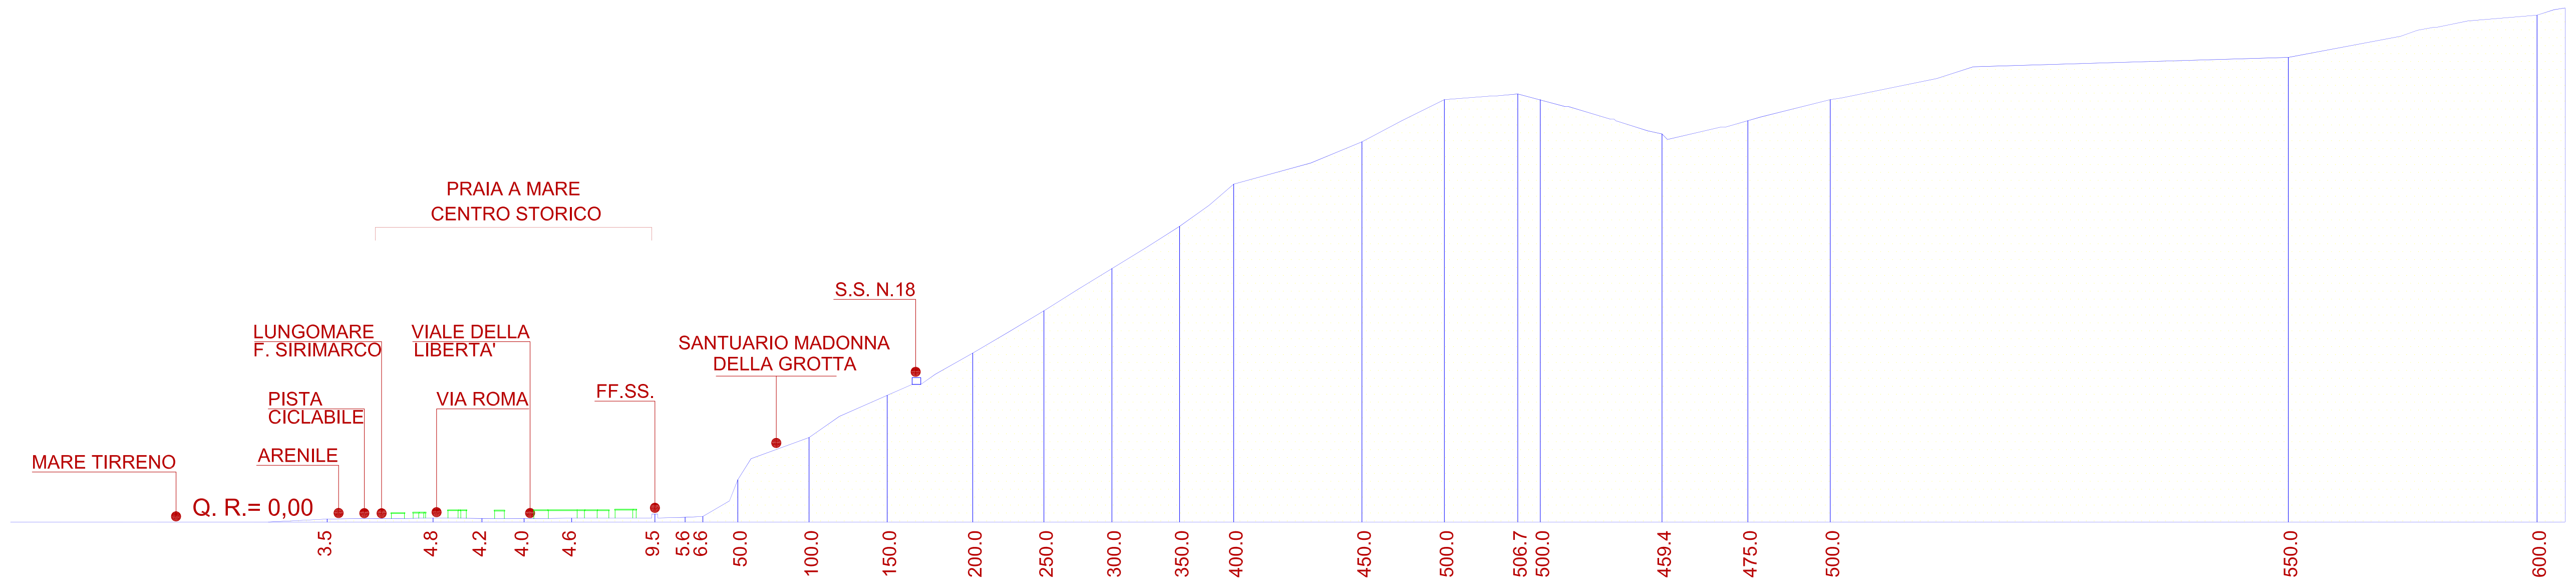

PROFILO B-B RAPP.1:5000

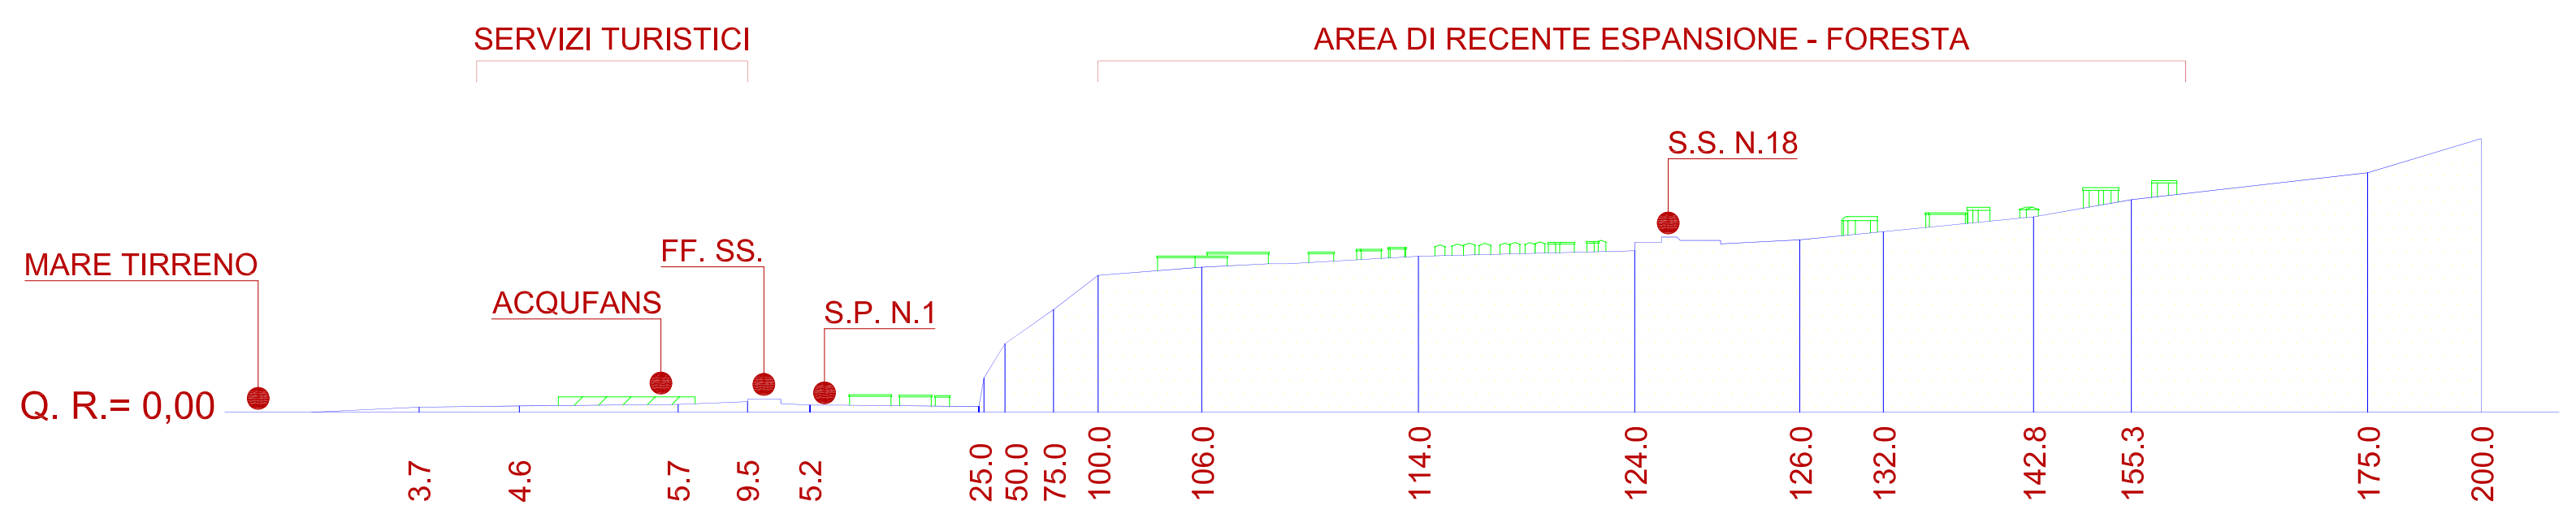

PROFILO C-C RAPP.1:5000

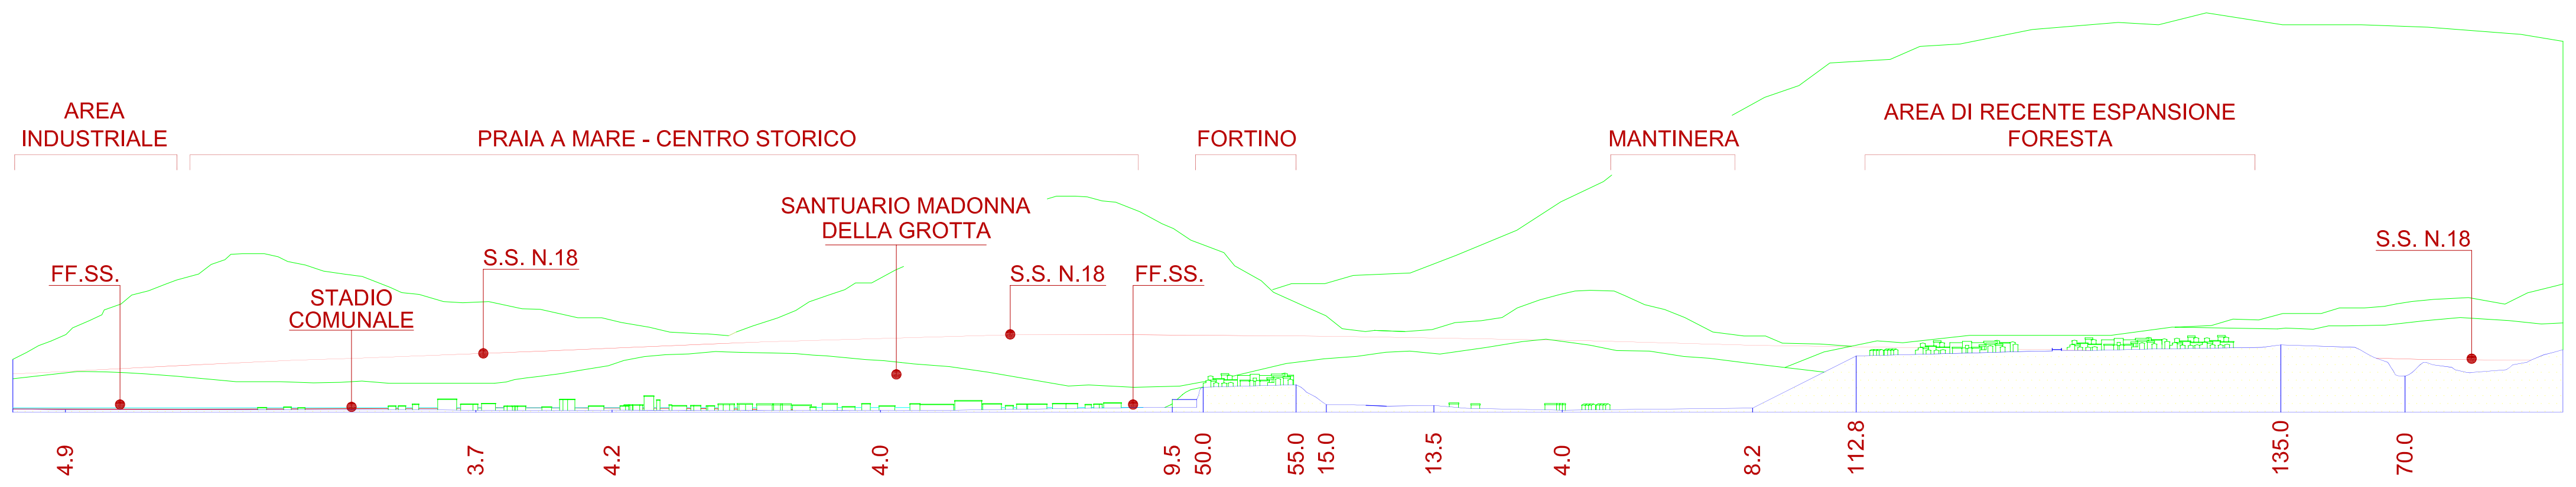

PROFILO D-D RAPP.1:10000

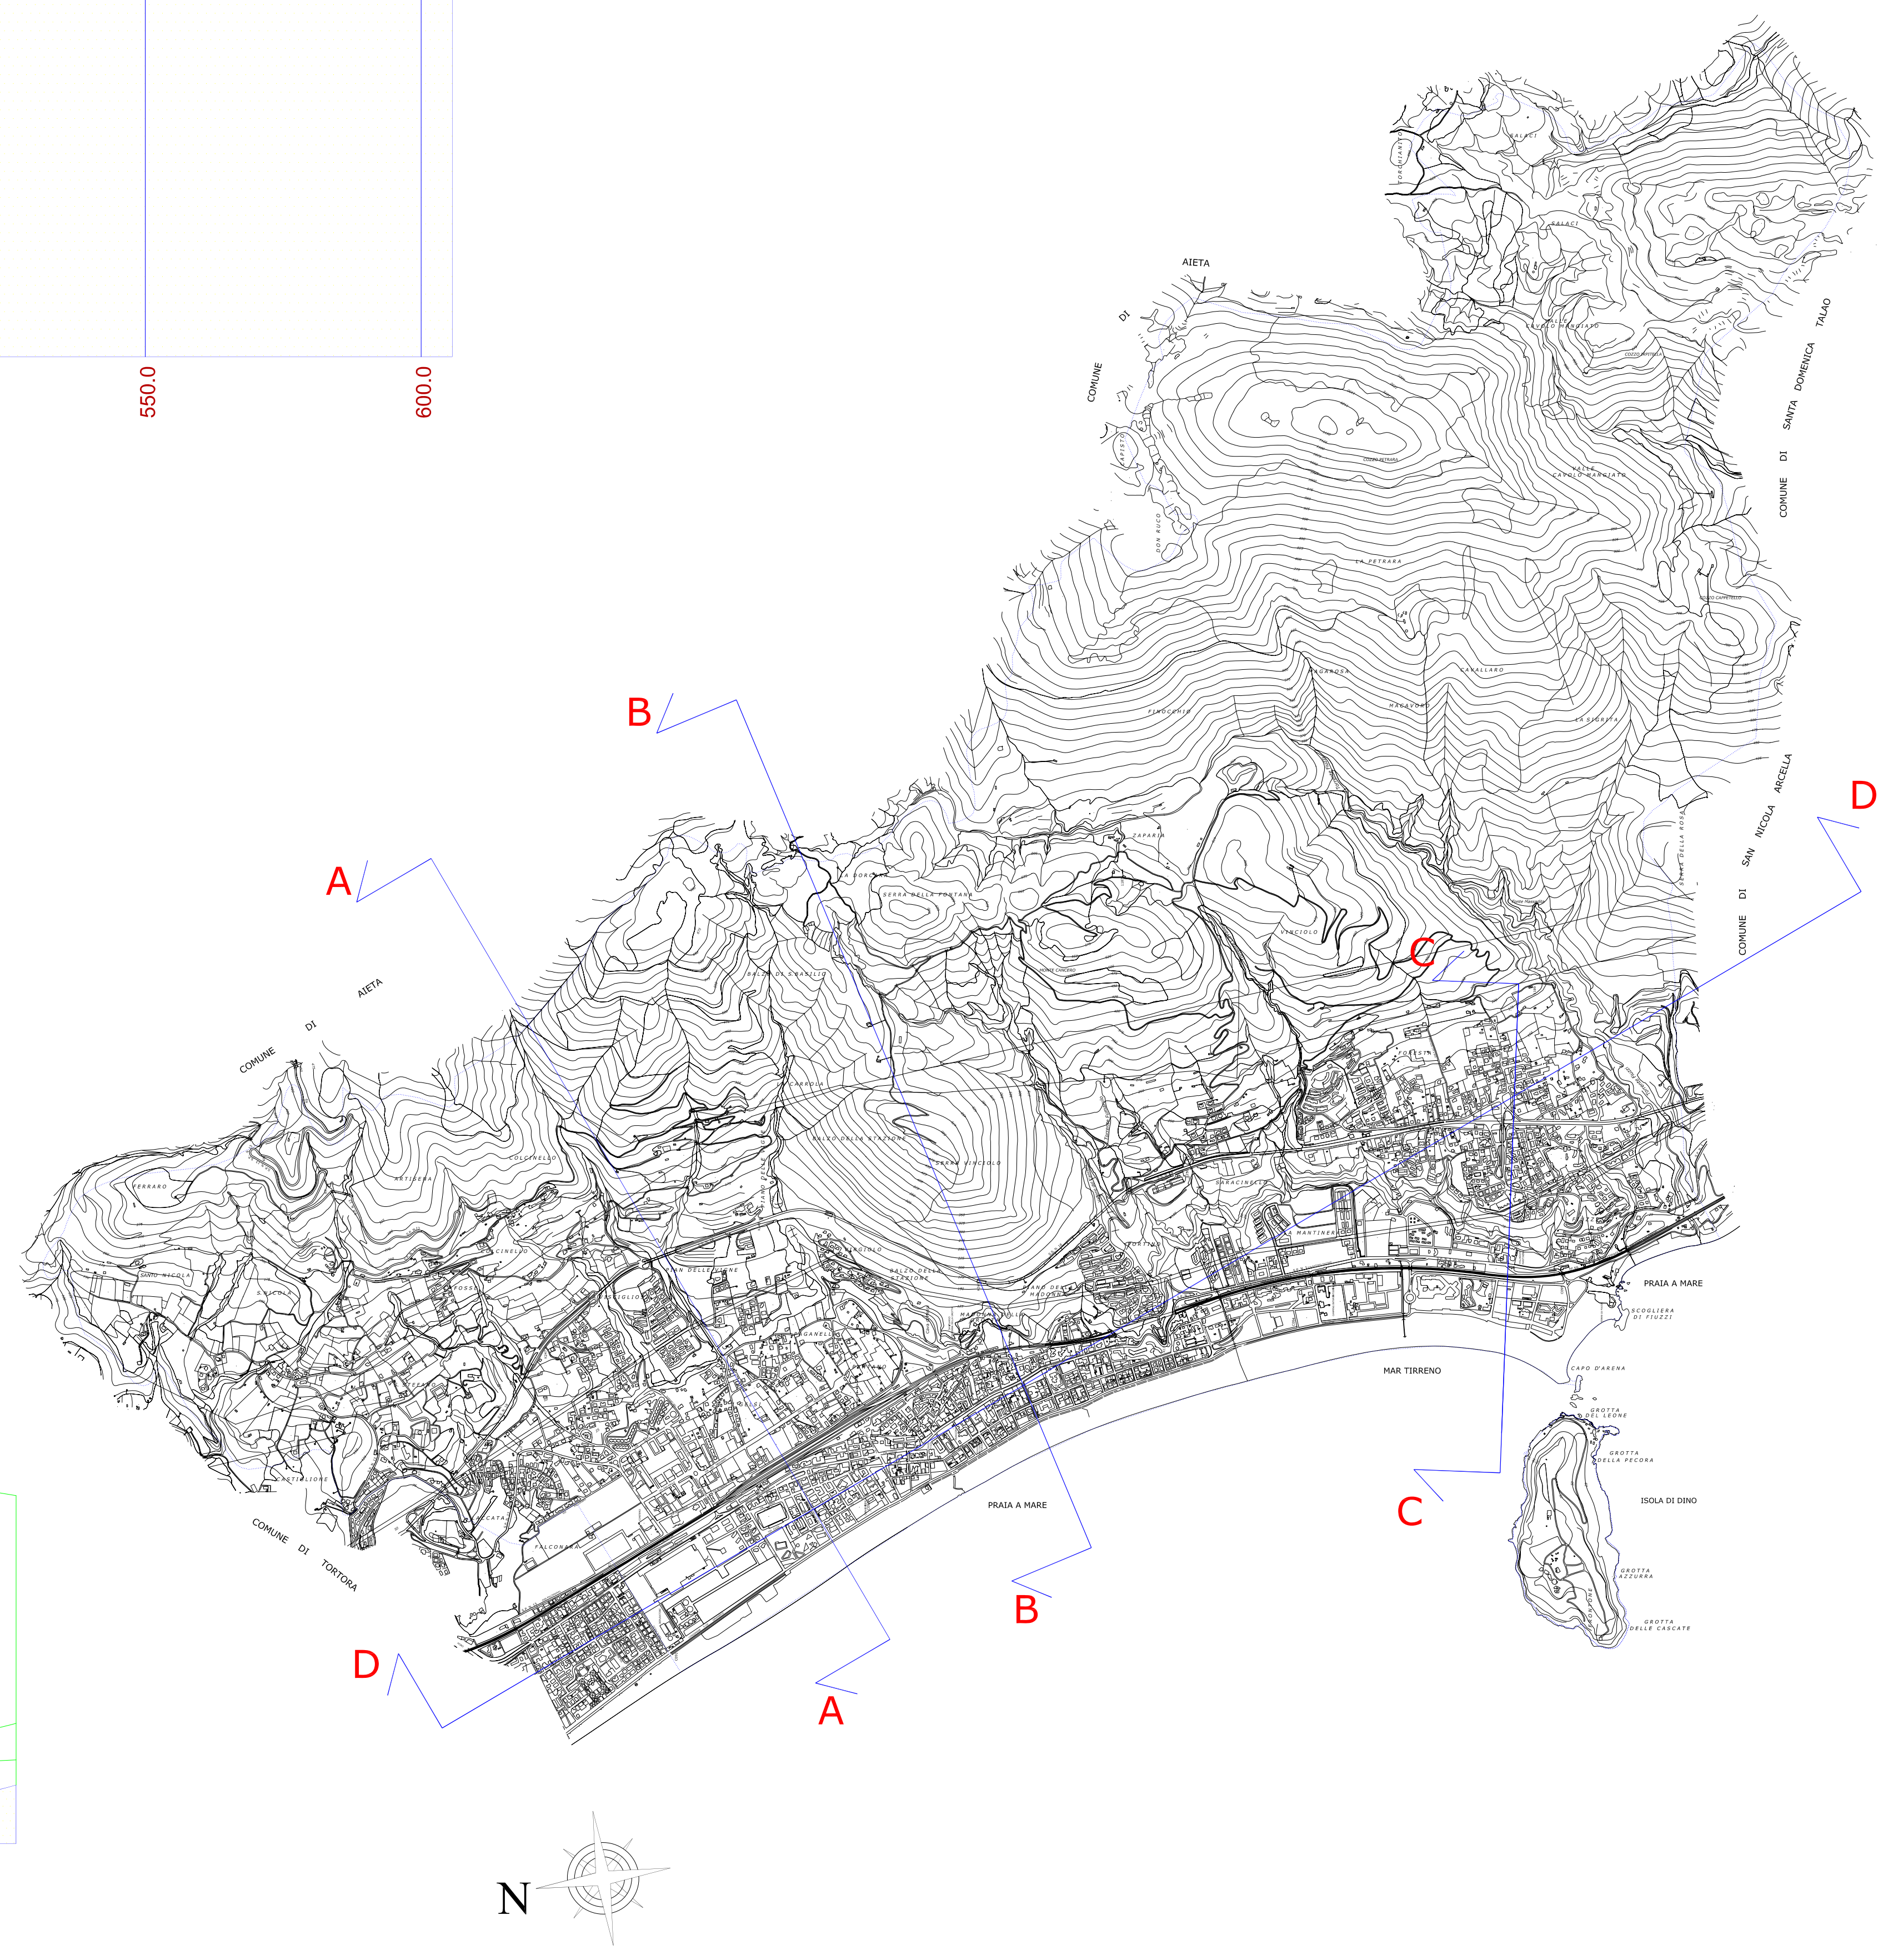

COMUNE DI PRAIA A MARE
PROVINCIA DI COSENZA

PSC
PIANO STRUTTURALE COMUNALE

DOCUMENTO PRELIMINARE

TAV.	TITOLO	Scala
8	S.I. - Sistema Insediativo PROFILI TERRITORIALI	1:5.000 1:10.000
		Data

PROGETTISTI :
Prof. Arch. UBERTO SIOLA (Capogruppo)
Arch. ERNESTO LUPINACCI
Arch. SONIA COSENTINI
Ing. SERGIO GIOIA
Arch. RITA ARENA

CONSULENTE : Arch. VIRGILIO VISCIDO

VISTI