

Piano Comunale di Spiaggia (P.C.S.)

Comune di Praia a Mare

Provincia di cosenza


Committente Comune di Praia a Mare

Oggetto: ipotesi progettuale "ampliamento delle strutture esistenti-raddoppio dell'ottagono"


Tav: E1 scale varie

Data


Il Tecnico Incaricato

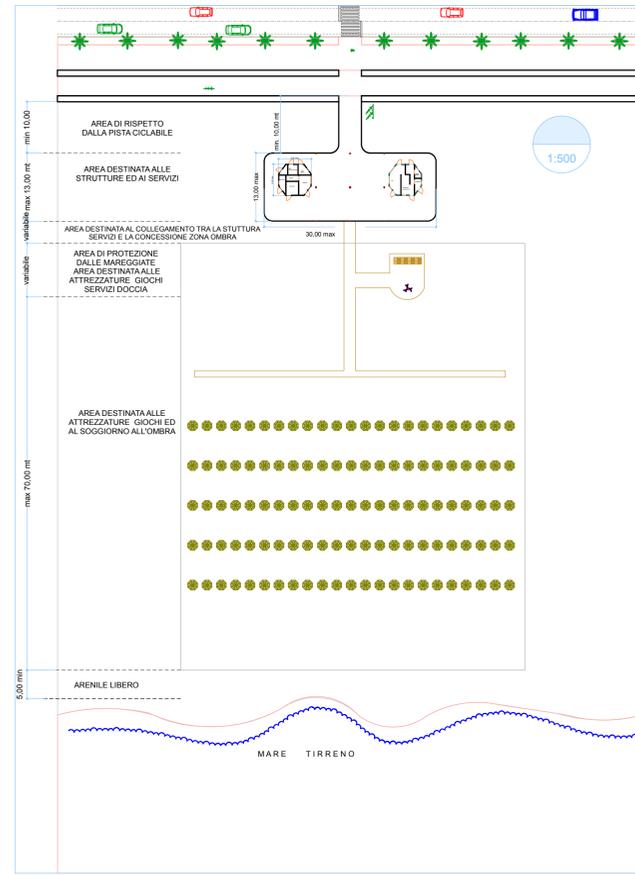


planimetria generale

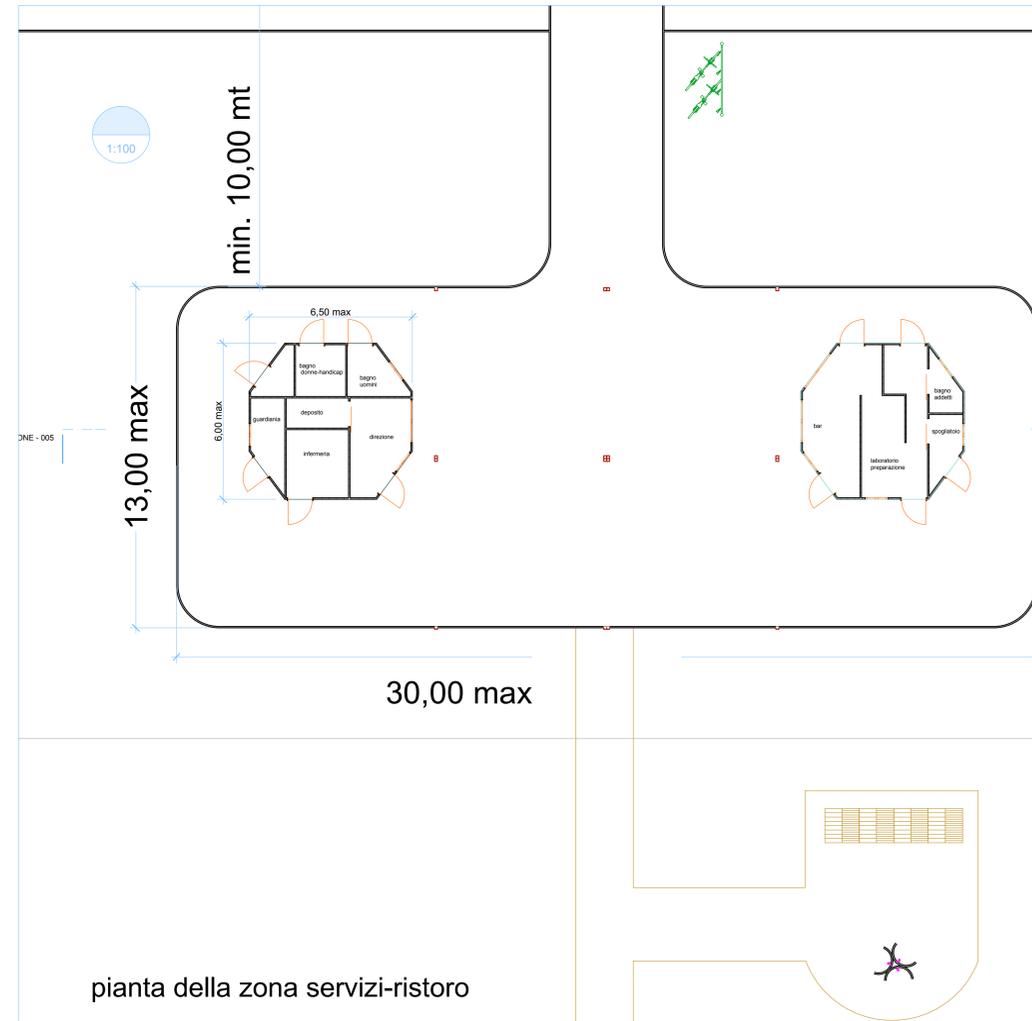


pianta della zona servizi-ristoro

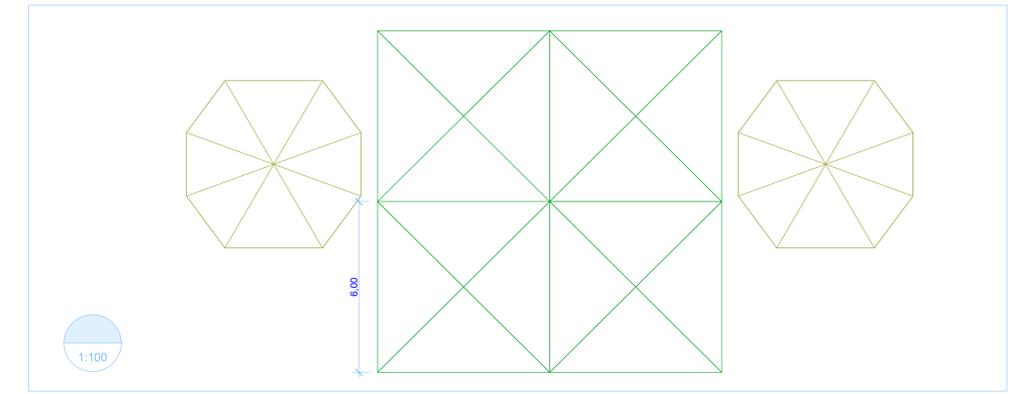


pianta copertura della zona servizi-ristoro

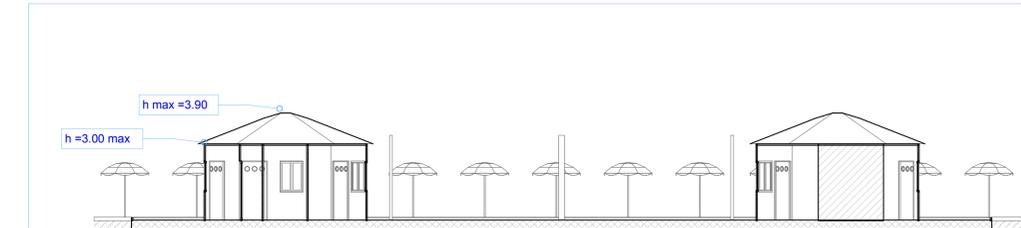

sezione nord-sud

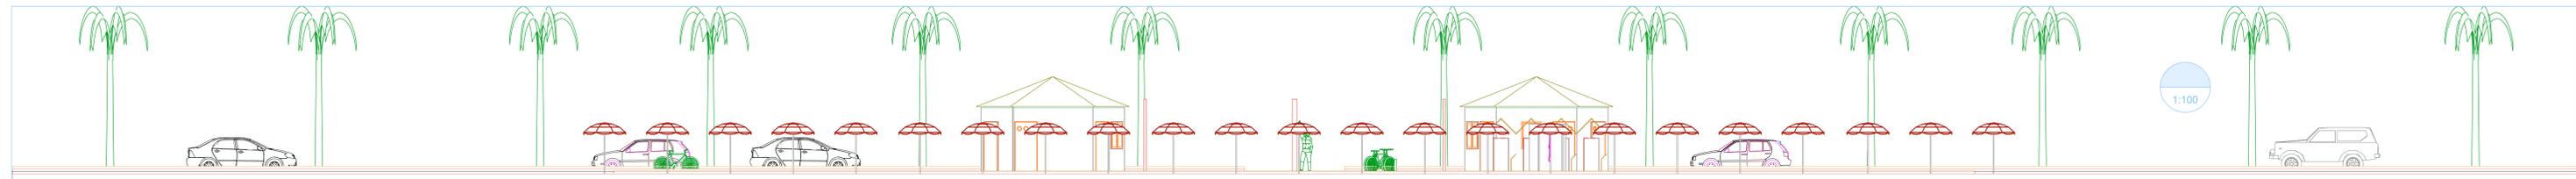

prospetto ovest

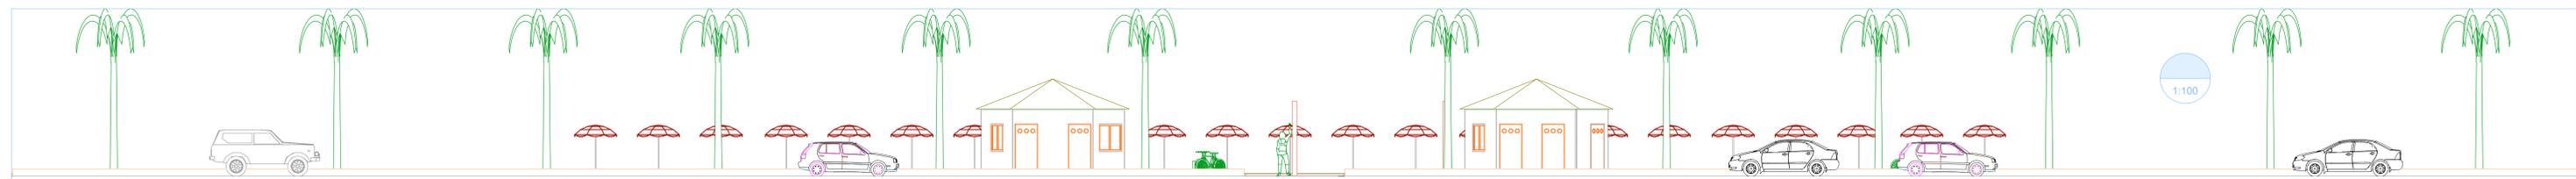

prospetto est

Le partizioni interne sono da intendersi indicative degli spazi e destinazioni d'uso, le stesse potranno variare se opportunamente indicate negli elaborati progettuali di richiesta autorizzativa indirizzata al competente ufficio tecnico comunale.